

**Утверждена**

(наименование документа об утверждении, включая наименования

органов государственной власти или органов местного

самоуправления, принявших решение об утверждении схемы

или подписавших соглашение о перераспределении земельных участков)

от

№


**Схема расположения земельного участка или земельных участков  
на кадастровом плане территории****Условный номер земельного участка**

(указывается в случае, если предусматривается образование двух и более земельных участков)

**Площадь земельного участка 300000 м<sup>2</sup>**

(указывается проектная площадь образуемого земельного участка, вычисленная с использованием технологических и программных средств, в том числе размещенных на официальном сайте федерального органа исполнительной власти, уполномоченного Правительством Российской Федерации на осуществление государственного кадастрового учета, государственной регистрации прав, ведение Единого государственного реестра недвижимости и предоставление сведений, содержащихся в Едином государственном реестре недвижимости, в информационно-телекоммуникационной сети "Интернет" (далее - официальный сайт), с округлением до 1 квадратного метра. Указанное значение площади земельного участка может быть уточнено при проведении кадастровых работ не более чем на десять процентов)

| Обозначение характерных точек<br>границ | Координаты, м |          |
|---|---------------|----------|
|   | X             | Y        |
| <b>1</b>                                | <b>2</b>      | <b>3</b> |
| 1                                       | 358468.00     | 49404.00 |
| 2                                       | 358434.00     | 49417.00 |
| 3                                       | 358396.00     | 49411.00 |
| 4                                       | 358370.00     | 49401.00 |
| 5                                       | 358332.00     | 49364.00 |
| 6                                       | 358300.00     | 49295.00 |
| 7                                       | 358266.00     | 49299.00 |
| 8                                       | 358254.00     | 49312.00 |
| 9                                       | 358252.00     | 49328.00 |
| 10                                      | 358232.00     | 49328.00 |
| 11                                      | 358225.00     | 49296.00 |
| 12                                      | 358227.00     | 49173.00 |
| 13                                      | 358221.00     | 49025.00 |
| 14                                      | 358208.00     | 48825.00 |
| 15                                      | 358202.00     | 48781.00 |
| 16                                      | 358173.00     | 48732.00 |
| 17                                      | 358130.00     | 48709.00 |
| 18                                      | 358095.00     | 48713.00 |

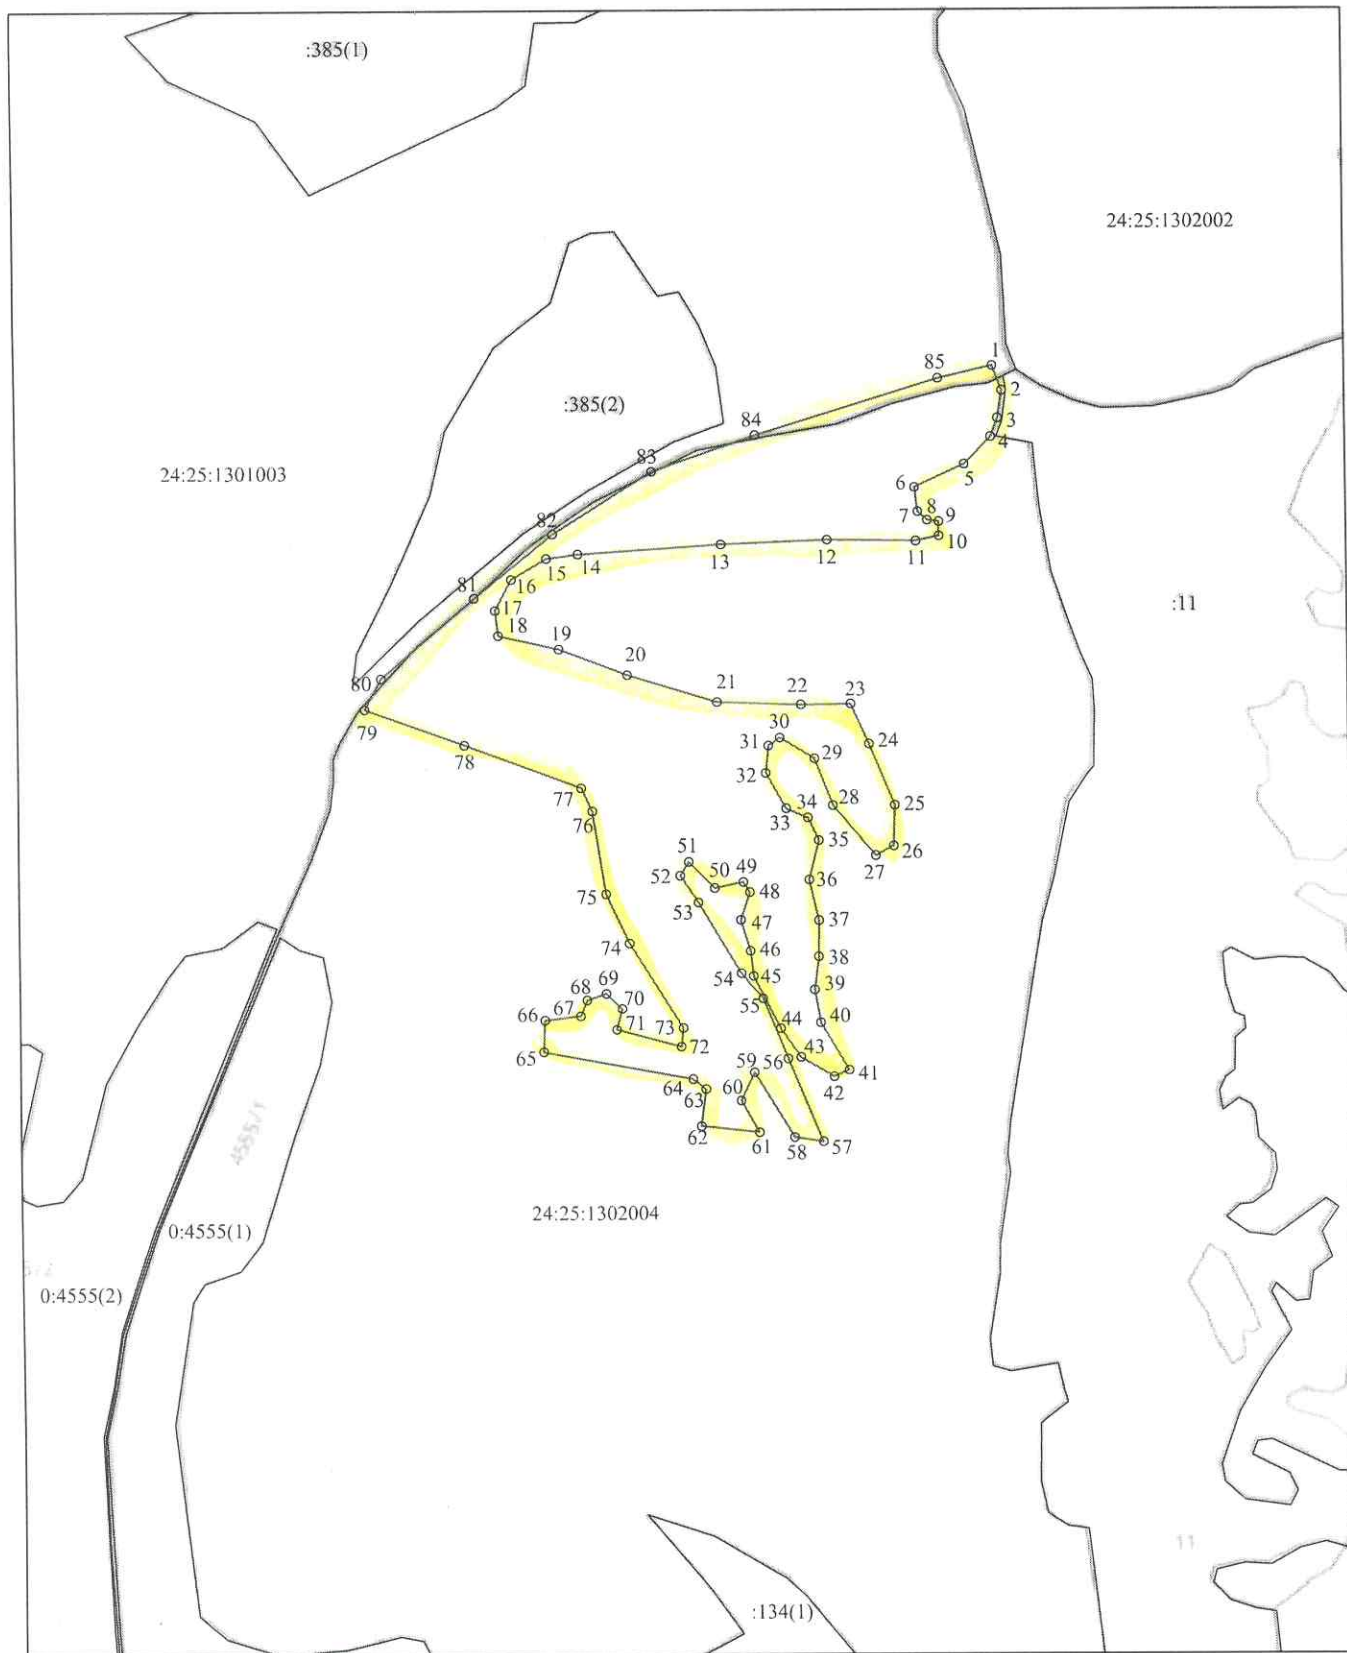

Условные обозначения:

Масштаб 1:10000

- Границы земельных участков, установленные (уточненные) при проведении кадастровых работ, отображающиеся в масштабе.
- :385      Надпись кадастрового номера земельного участка
- Граница кадастрового квартала
- 24:25:1302004      Обозначение кадастрового квартала